



FAÇANA PRINCIPAL

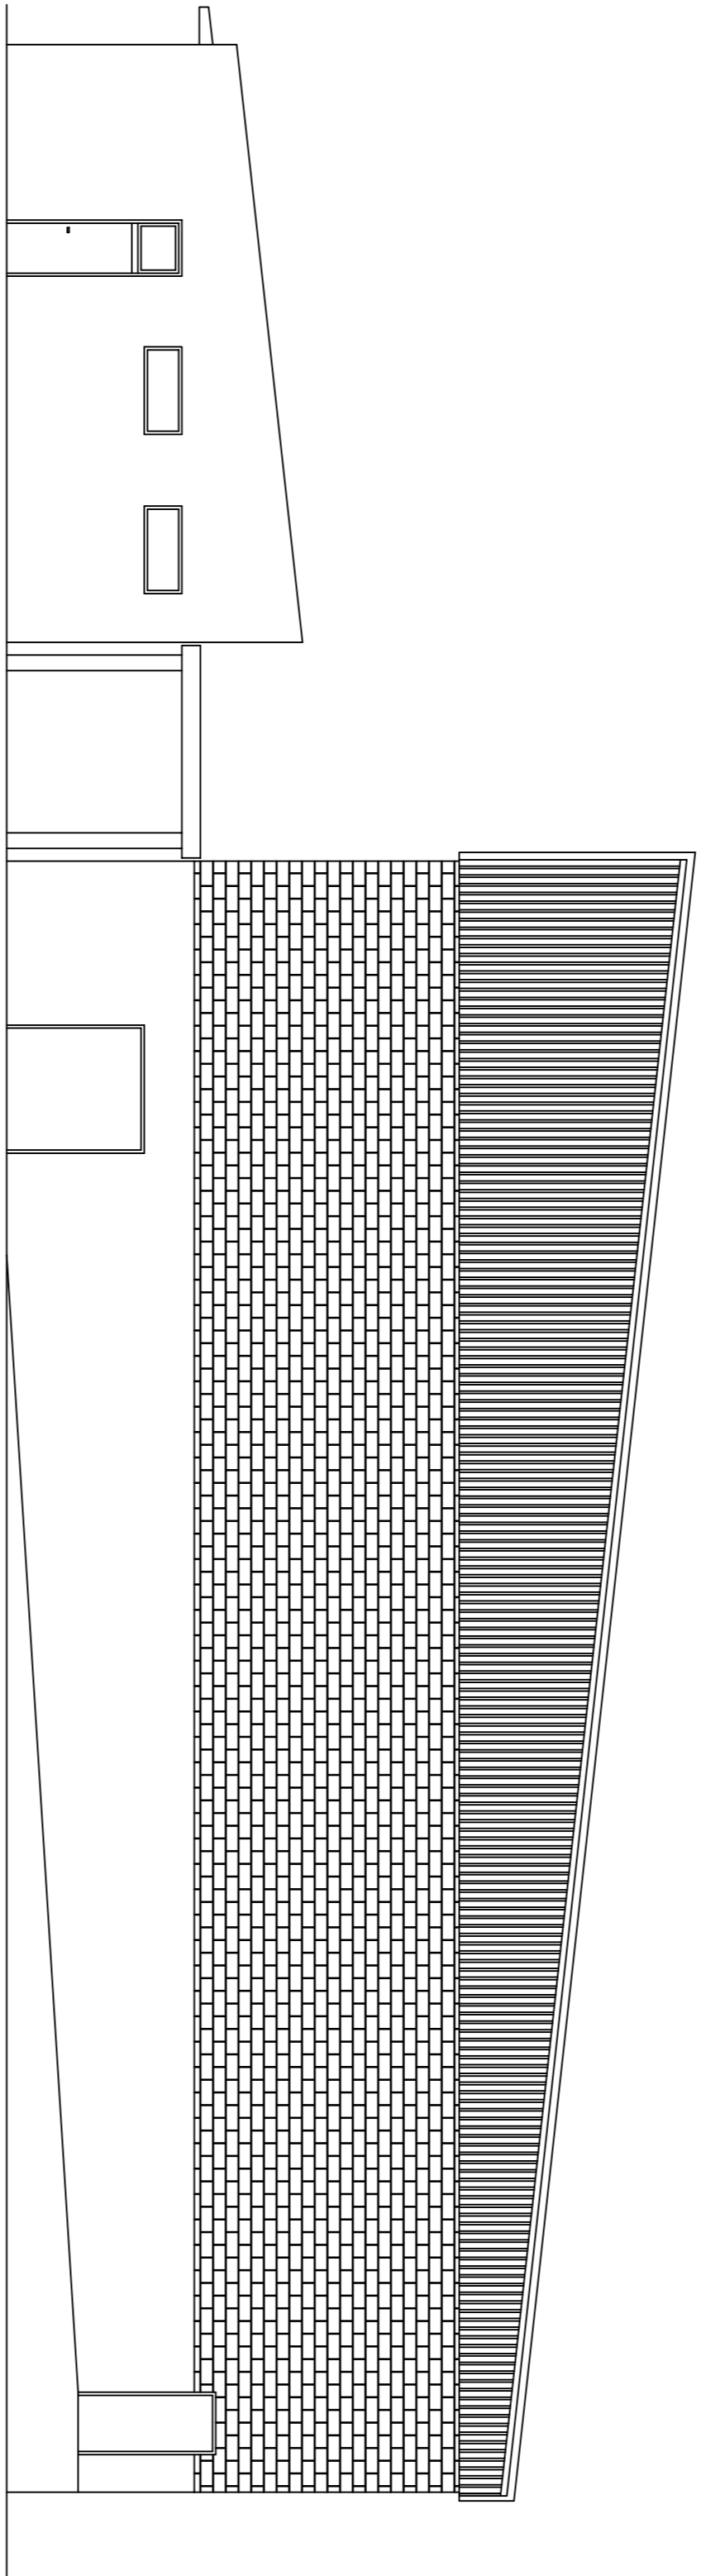


FAÇANA LATERAL DRETA

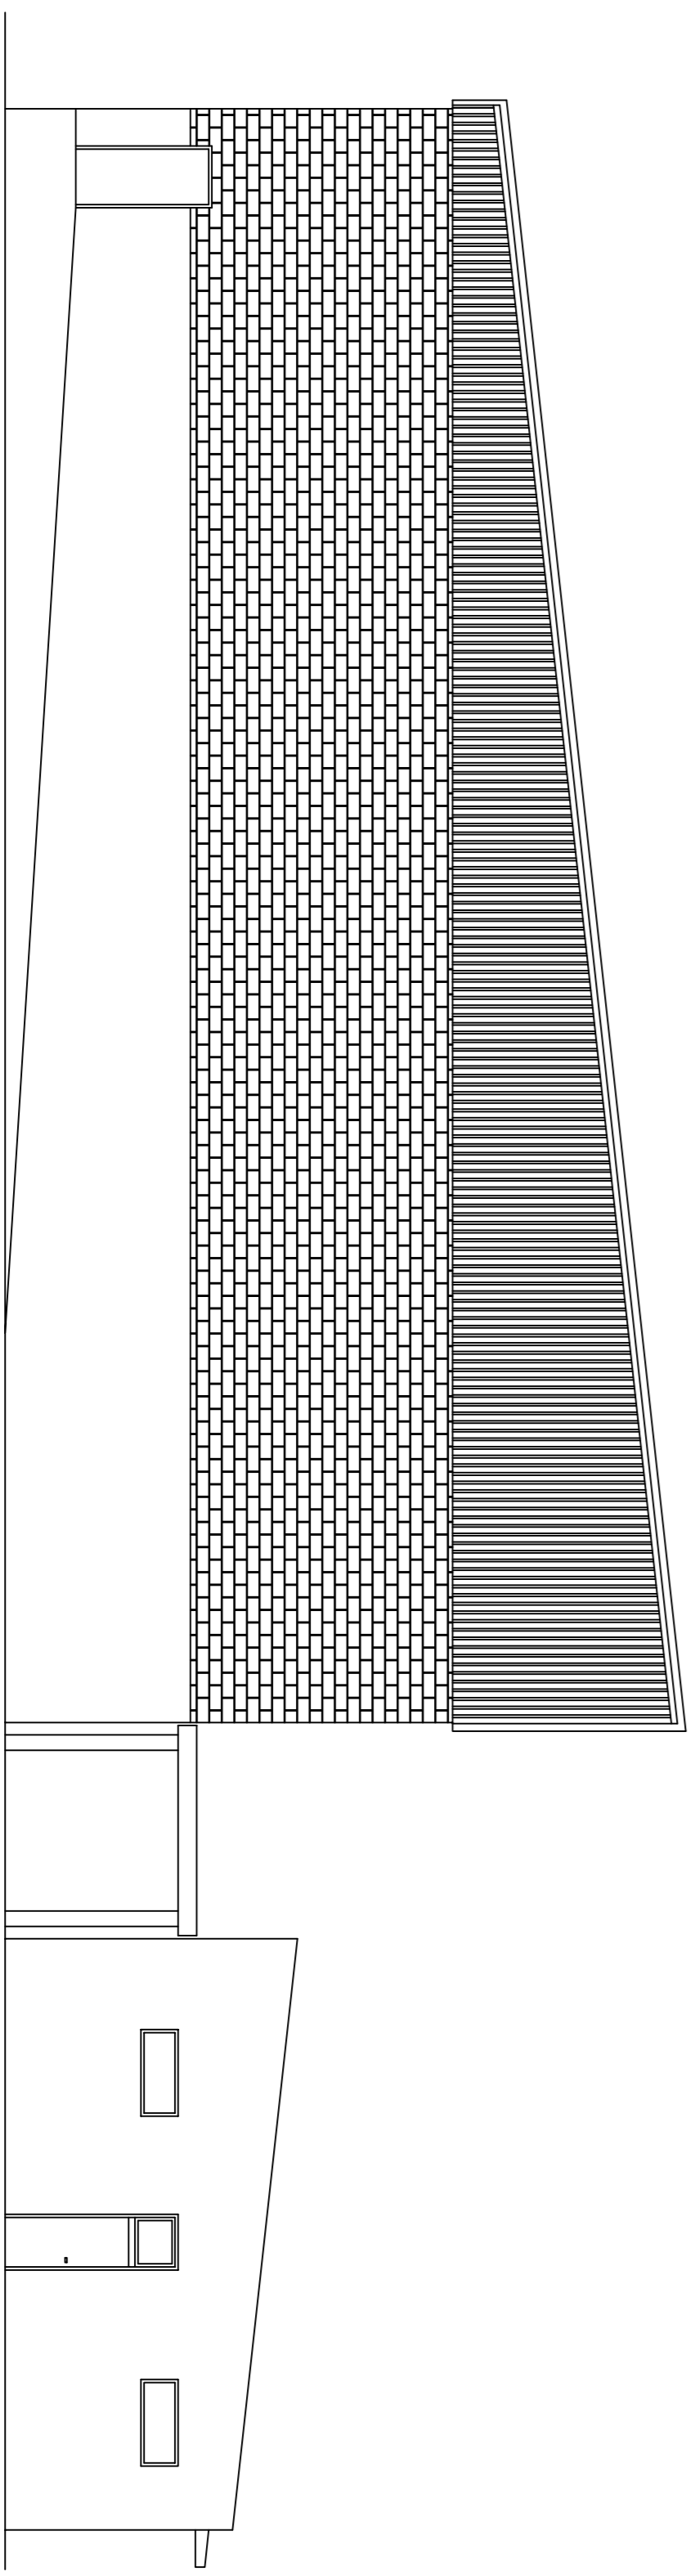


FAÇANA LATERAL ESQUERRA

SECCIO CONSTRUCTIVA  
E/1: 20

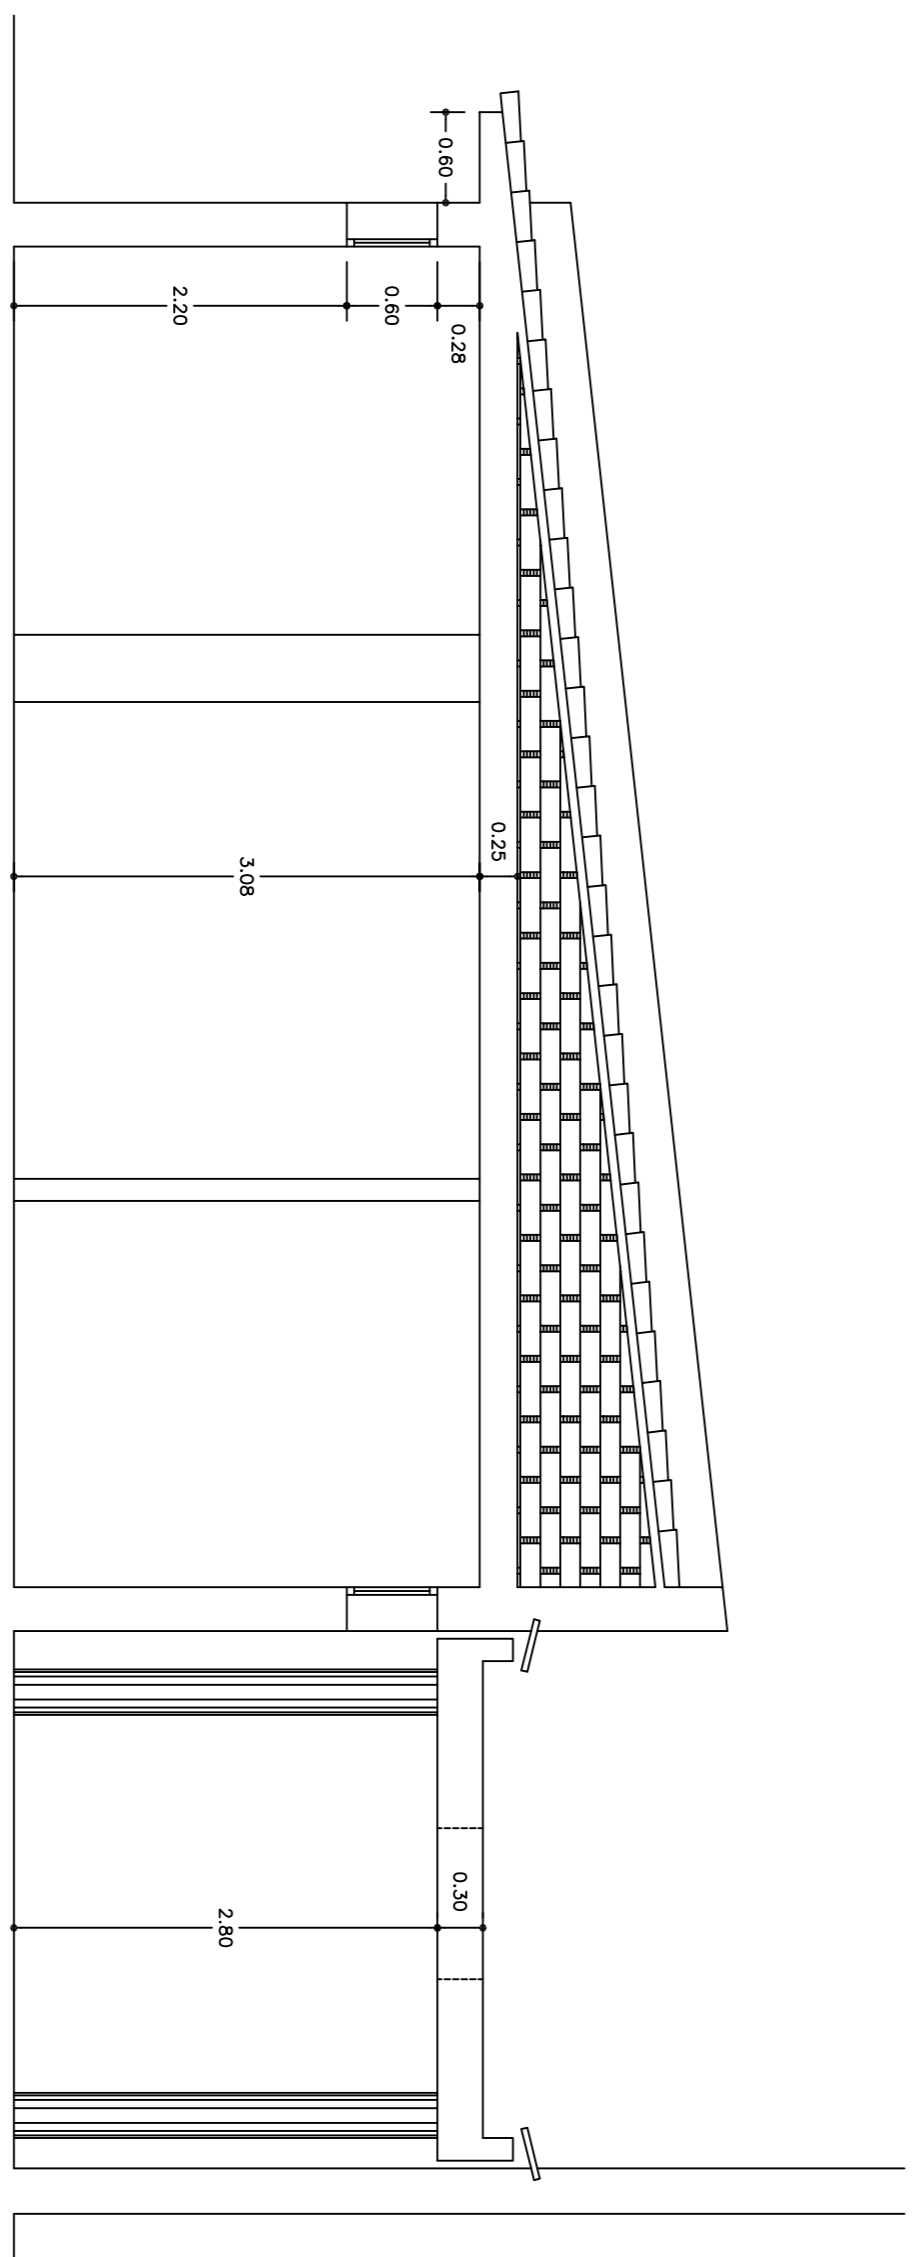

SECCIO A - B  
E/1: 50

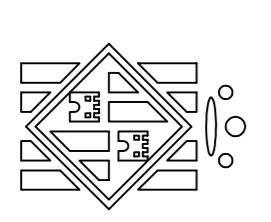
**Consell de Mallorca**

AUNTAMENT DE PETRA

PROJECTE: VESTUARIS DEL PAVELLO COBERT

PLANOL: FAÇANES PRINCIPAL I LATERALS  
SECCIO CONSTRUCTIVA I SECCIO A-B

FULL: 5      DESSEMBRE 2008      ESCALA: 1 / 100